


SISTĒMA STANDARD - rasējums Nr. 4

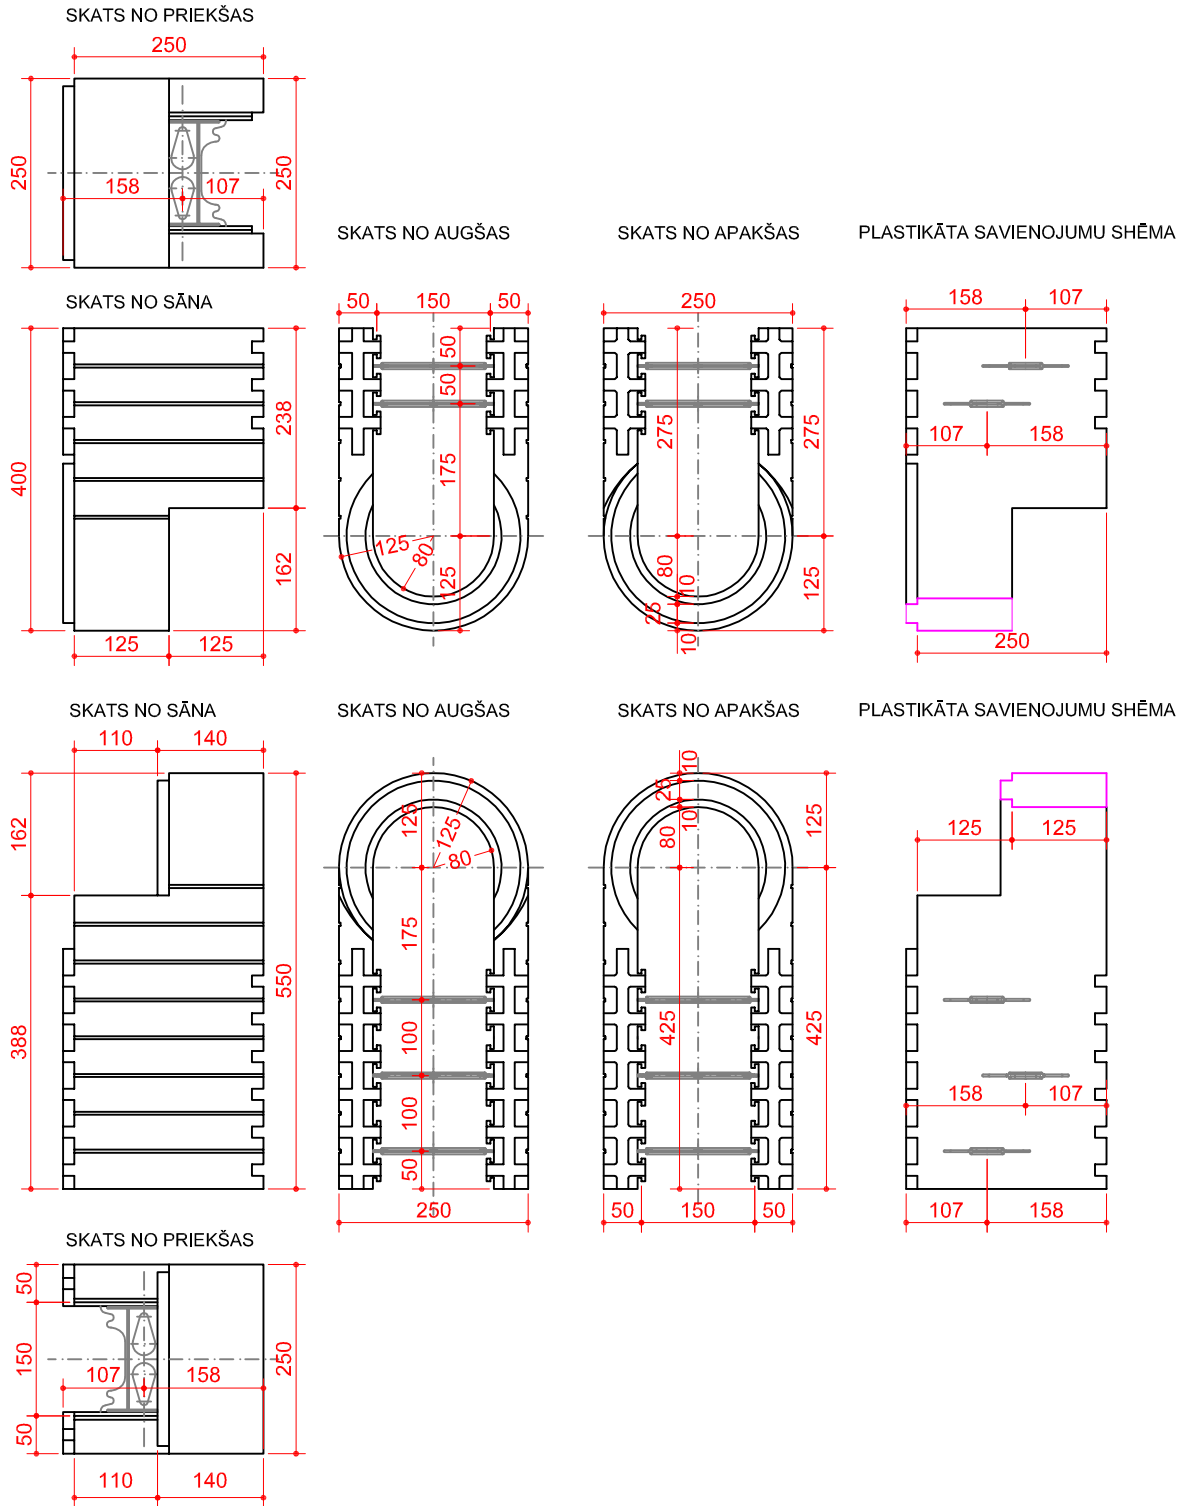

visi izmēri doti mm

IZODOM 2000

Pielikums Nr. 4
 Eiropas tehniskais novērtējums

SISTĒMA: "STANDARD"
 Cilpas elementas ar plastikāta savienojumiem MCF 0,7/25
 70cm x 25cm x 25cm

ETA-07-0117